

Tagesordnungspunkt

Öffentlich

Nicht öffentlich

Sitzungsvorlage Nr.....

Beratung und Beschlussfassung im

- Verwaltungsausschuss
- Technischer Ausschuss
- Tourismus- und Sportausschuss
- Stadtrat

TOP: Stellungnahme zum Bauantrag „Errichtung von beleuchteten Werbeanlagen“,
Bahnhofstraße 8-10 in Kurort Oberwiesenthal

Beschlussvorschlag der Verwaltung:

Der Technische Ausschuss der Stadt Kurort Oberwiesenthal erteilt in seiner Sitzung am 28.11.2023 zum Bauantrag „Errichtung von beleuchteten Werbeanlagen“ auf dem Grundstück des EDEKA-Marktes, Bahnhofstraße 8-10 in Kurort Oberwiesenthal

sein Einvernehmen.

(siehe Sachverhalt)

Kurort Oberwiesenthal, den 21.11.2023

gez. Jens Benedict
Bürgermeister

Beschlossen amim

Abstimmungsergebnis:

- Verwaltungsausschuss
- Technischer Ausschuss
- Tourismus- und Sportausschuss
- Stadtrat

Ja-Stimmen

Nein-Stimmen

Stimmenthaltungen

Sachverhalt:

Die EDEKA Handelsgesellschaft Nordbayern-Sachsen-Thüringen mbH plant im Bereich der Zufahrt zum EDEKA-Parkplatz die Errichtung einer Werbeanlage in Form eines freistehenden, doppelseitigen, tlw. beleuchteten Werbepylons mit einer Gesamthöhe von ca. 6,5 m.

Der Standort der geplanten Werbeanlage liegt im Geltungsbereich der Gestaltungssatzung „Altstadt Oberwiesenthal“

Dem Vorhaben kann zugestimmt werden, da die Werbeanlage an der Stätte der Leistung (EDEKA-Markt) aufgestellt werden soll, von dieser keine Gefahr für die Sicherheit und Leichtigkeit des Verkehrs ausgeht und auch keine störenden Auswirkungen auf die Umgebungsbebauung zu erwarten sind.

Anlagen:

Liegenschaftskarte, Ansicht/Fotomontage

Finanzielle Auswirkungen:

Einnahmen:

Gesamtkosten:

Keine haushaltmäßige Berührung

Mittel stehen zur Verfügung

Mittel stehen nicht zur Verfügung

Bemerkungen:

gez. Görlach
Kämmerin




Flurstück: 179/3
Gemarkung: Oberwiesenthal (1125)

Gemeinde: Stadt Kurort Oberwiesenthal
Kreis: Erzgebirgskreis

Erstellt am 25.09.2023

5587465

33 356025

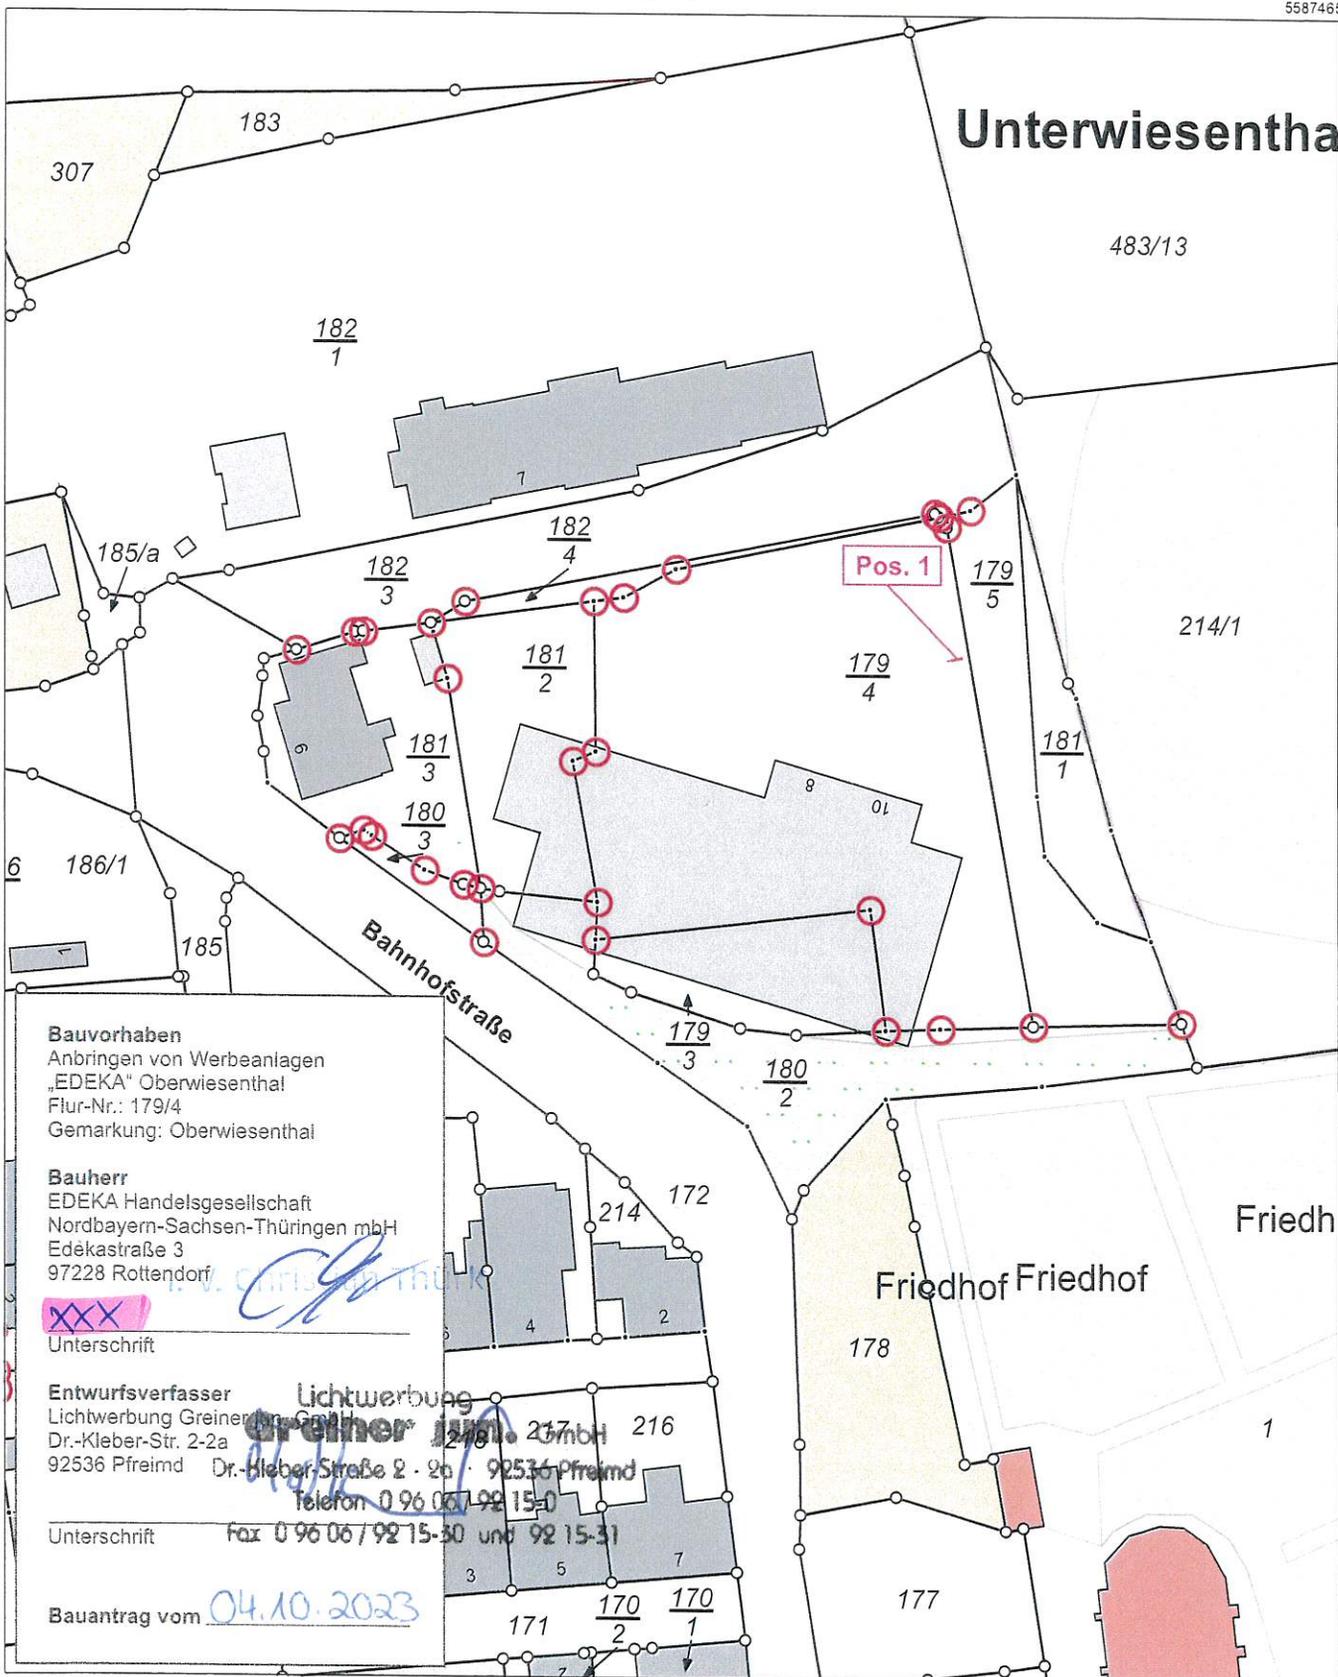

5587245

Maßstab 1:1000 Meter

Bauvorhaben: Anbringen von Werbeanlagen
"EDEKA" Oberwiesenthal
Flur-Nr.: 179/4
Gemarkung: Oberwiesenthal
Bauantrag vom 04.10.2023

Pos. 1



Bauherr:
EDEKA Handelsgesellschaft
Nordbayern-Sachsen-Thüringen mbH
Edekastraße 2, 97228 Rottendorf

XXXX i. V. S. ...
Unterschrift

Entwurfsverfasser:
Lichtwerbung
Greiner jun. GmbH
Dr.-Hieber-Str. 2 - 2a · 92536 Pfreimd
Telefon 0 96 06 / 92 15 0
... Fax 0 96 06 / 92 15 30 und 92 15 31
Unterschrift



Bauvorhaben: Anbringen von Werbeanlagen
"EDEKA" Oberwiesenthal
Flur-Nr.: 179/4
Gemarkung: Oberwiesenthal
Bauantrag vom 04.10.2023

Bauherr:
EDEKA Handelsgesellschaft
Nordbayer-Sachsen-Thüringen mbH
Edekastraße 3
97228 Rottendorf


Unterschrift

Entwurfsverfasser:

Lichtwerbung
Greiner jun. GmbH
Dr.-Kleber-Straße 2, 92536 Pfreimd
Telefon 0 96 06 / 92 15-0
Fax 0 96 06 / 92 15-30 und 92 15-31

Bestand



Position 1

Datum: 29.09.2023
Bearbeiter: CZ

EDEKA Küllig
Bahnhofstr. 8-10
09484 Oberwiesenthal