

Tagesordnungspunkt

Öffentlich

Nicht öffentlich



Sitzungsvorlage Nr.....

Beratung und Beschlussfassung im

- Hauptausschuss
- Tourismus- und Sportausschuss
- Stadtrat

TOP: Stellungnahme zum Bauantrag „Errichtung von drei Überseecontainern“
auf dem Flurstück 934/5, Gemarkung Oberwiesenthal, Fichtelbergstraße

Beschlussvorschlag der Verwaltung:

Der Hauptausschuss der Stadt Kurort Oberwiesenthal erteilt in seiner Sitzung am 27.08.2024 zum Bauantrag „Errichtung von drei Überseecontainern“ auf dem Flurstück 934/5, Gemarkung Oberwiesenthal, Fichtelbergstraße

sein Einvernehmen.

Kurort Oberwiesenthal, den 20.08.2024

gez. Jens Benedict
Bürgermeister

Beschlossen amim

- Hauptausschuss
- Tourismus- und Sportausschuss
- Stadtrat

Abstimmungsergebnis:

Ja-Stimmen
Nein-Stimmen
Stimmenthaltungen

Sachverhalt:

Auf einer Teilfläche des Flurstücks 934/5 am Rande des Parkplatzes P13 sollen drei Überseecontainer aus Stahl für die Einlagerung der Jump & Slide Park-Anlage aufgestellt werden. Die Brutto-Grundfläche der Container ist mit ca. 8 x 13 m und die Höhe mit ca. 3 m angegeben.

Das Aufstellungsgrundstück befindet sich im Außenbereich und ist im Flächennutzungsplan (FNP) als Sondergebiet 'Pisten- und Loipentechnik' ausgewiesen.

Da die geplante Nutzung der Container der Darstellungen des FNPs nicht widerspricht und aus Sicht der Stadtverwaltung dem Vorhaben keine weiteren öffentlichen Belange entgegenstehen, wird die bauplanungsrechtliche Zulässigkeit als gegeben beurteilt.

Anlagen Lageplan, Grundriss, Ansichten

Finanzielle Auswirkungen:

Einnahmen:

Gesamtkosten:




Keine haushaltmäßige Berührung

Mittel stehen zur Verfügung

Mittel stehen nicht zur Verfügung


Bemerkungen:

Kämmerin

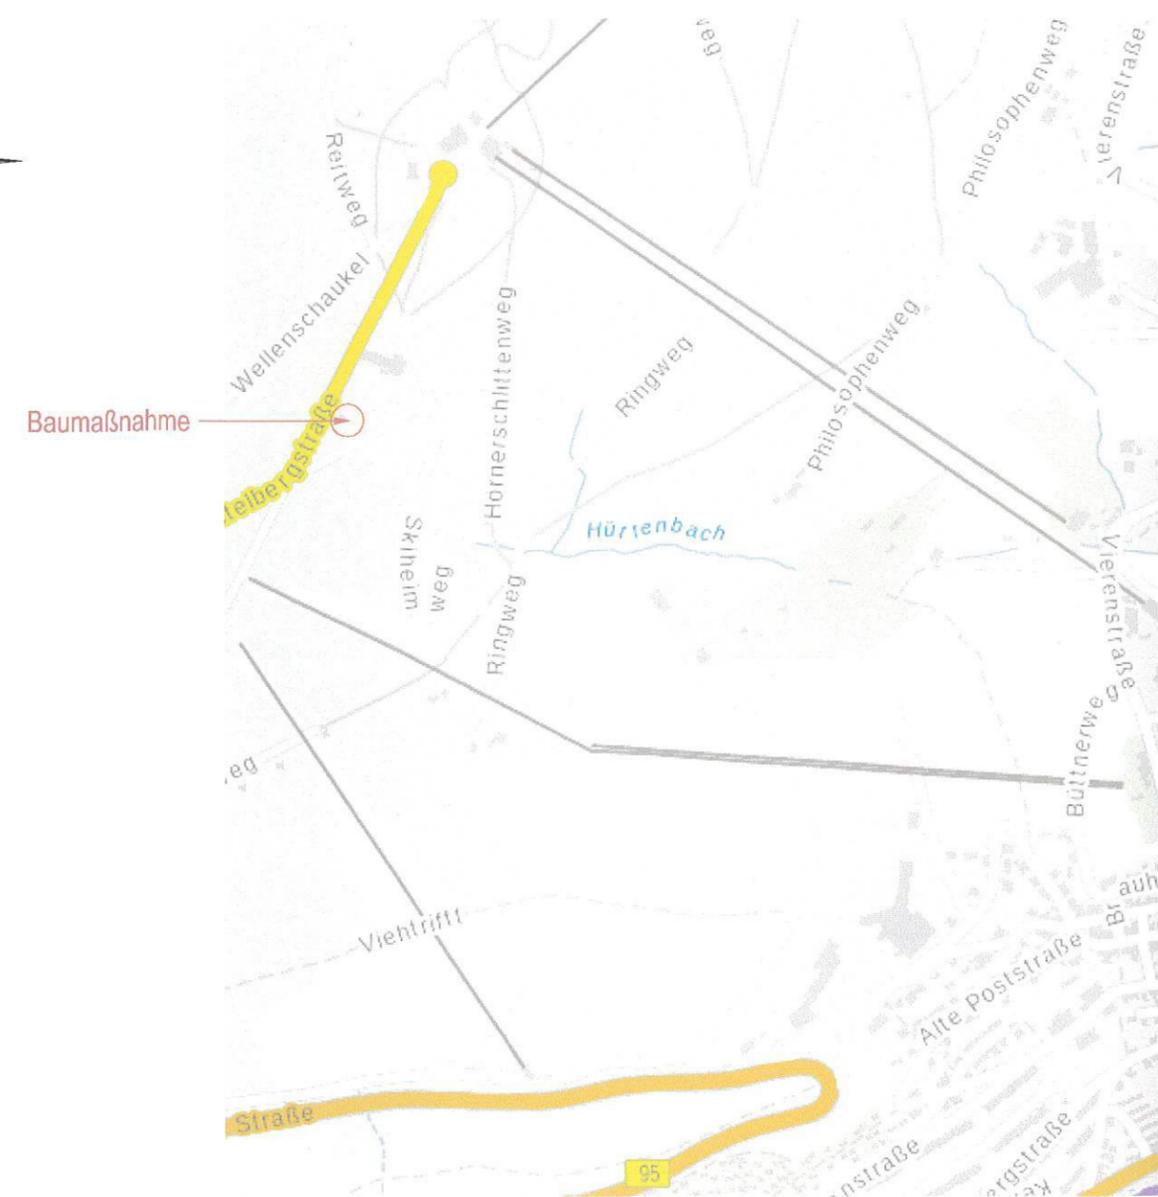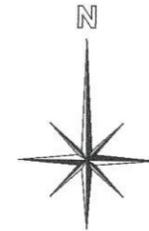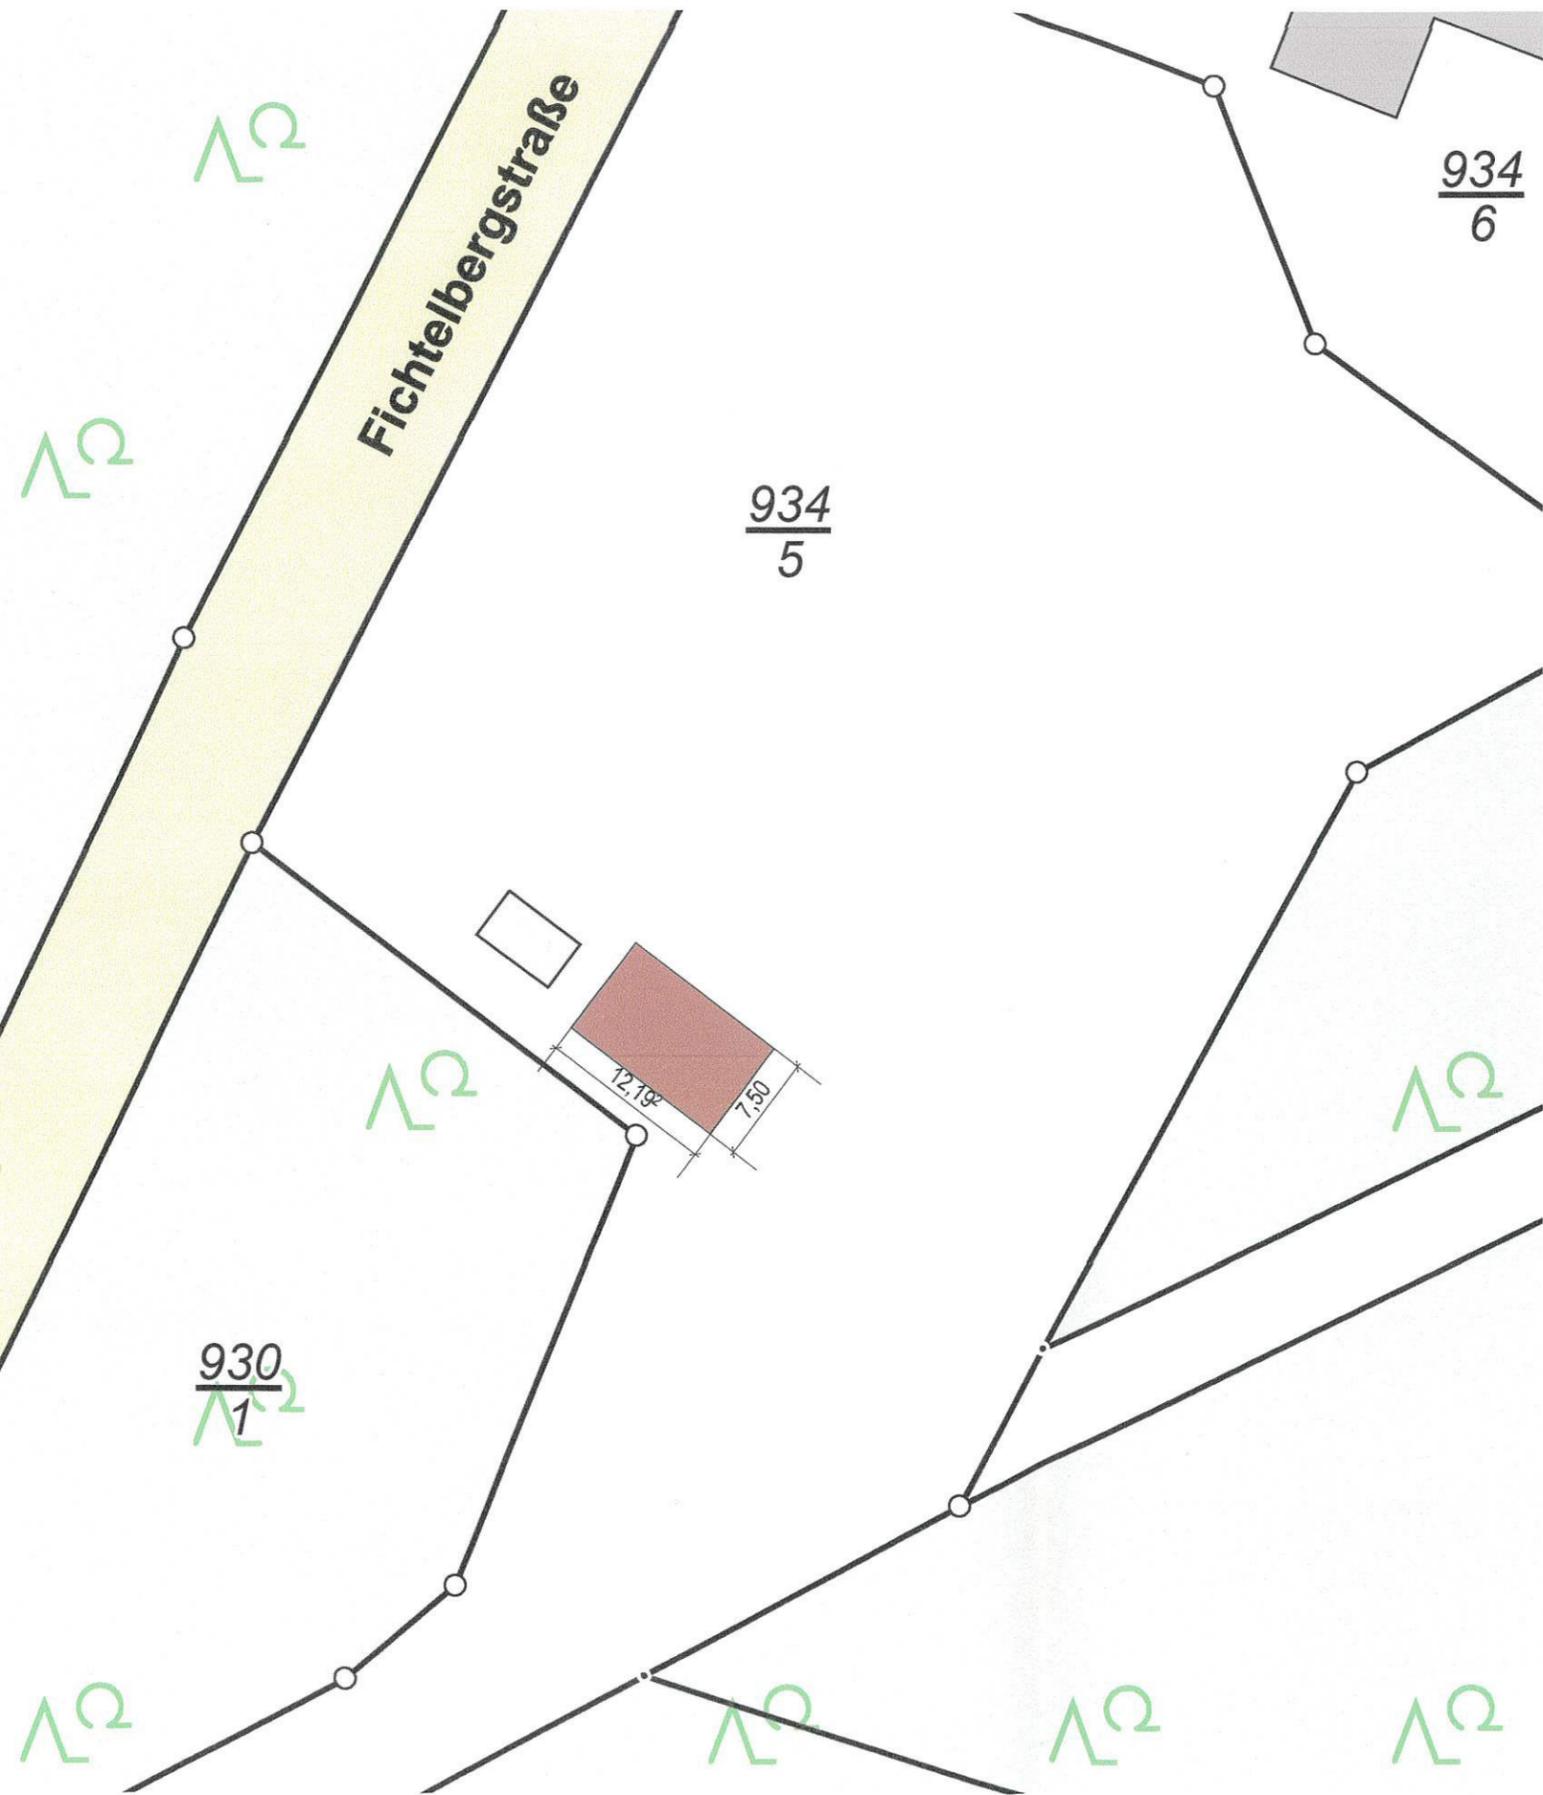


Architektur- und Ingenieurbüro Dipl.-Ing. Sven Ehmer Waschleithner Straße 22 08344 Grünhain-Beierfeld Telefon: (03774) 61131 Fax: (03774) 644	
Datum: 10.06.2024	LGO Liftgesellschaft mbH Vierenstraße 3b, 09484 Oberwiesenaue
bearbeitet: 	Errichtung von 3 Überseecontainer
Übersichtslageplan	
Registriernummern: 50162 (IK)	Genehmigungsplan


Grundriss:

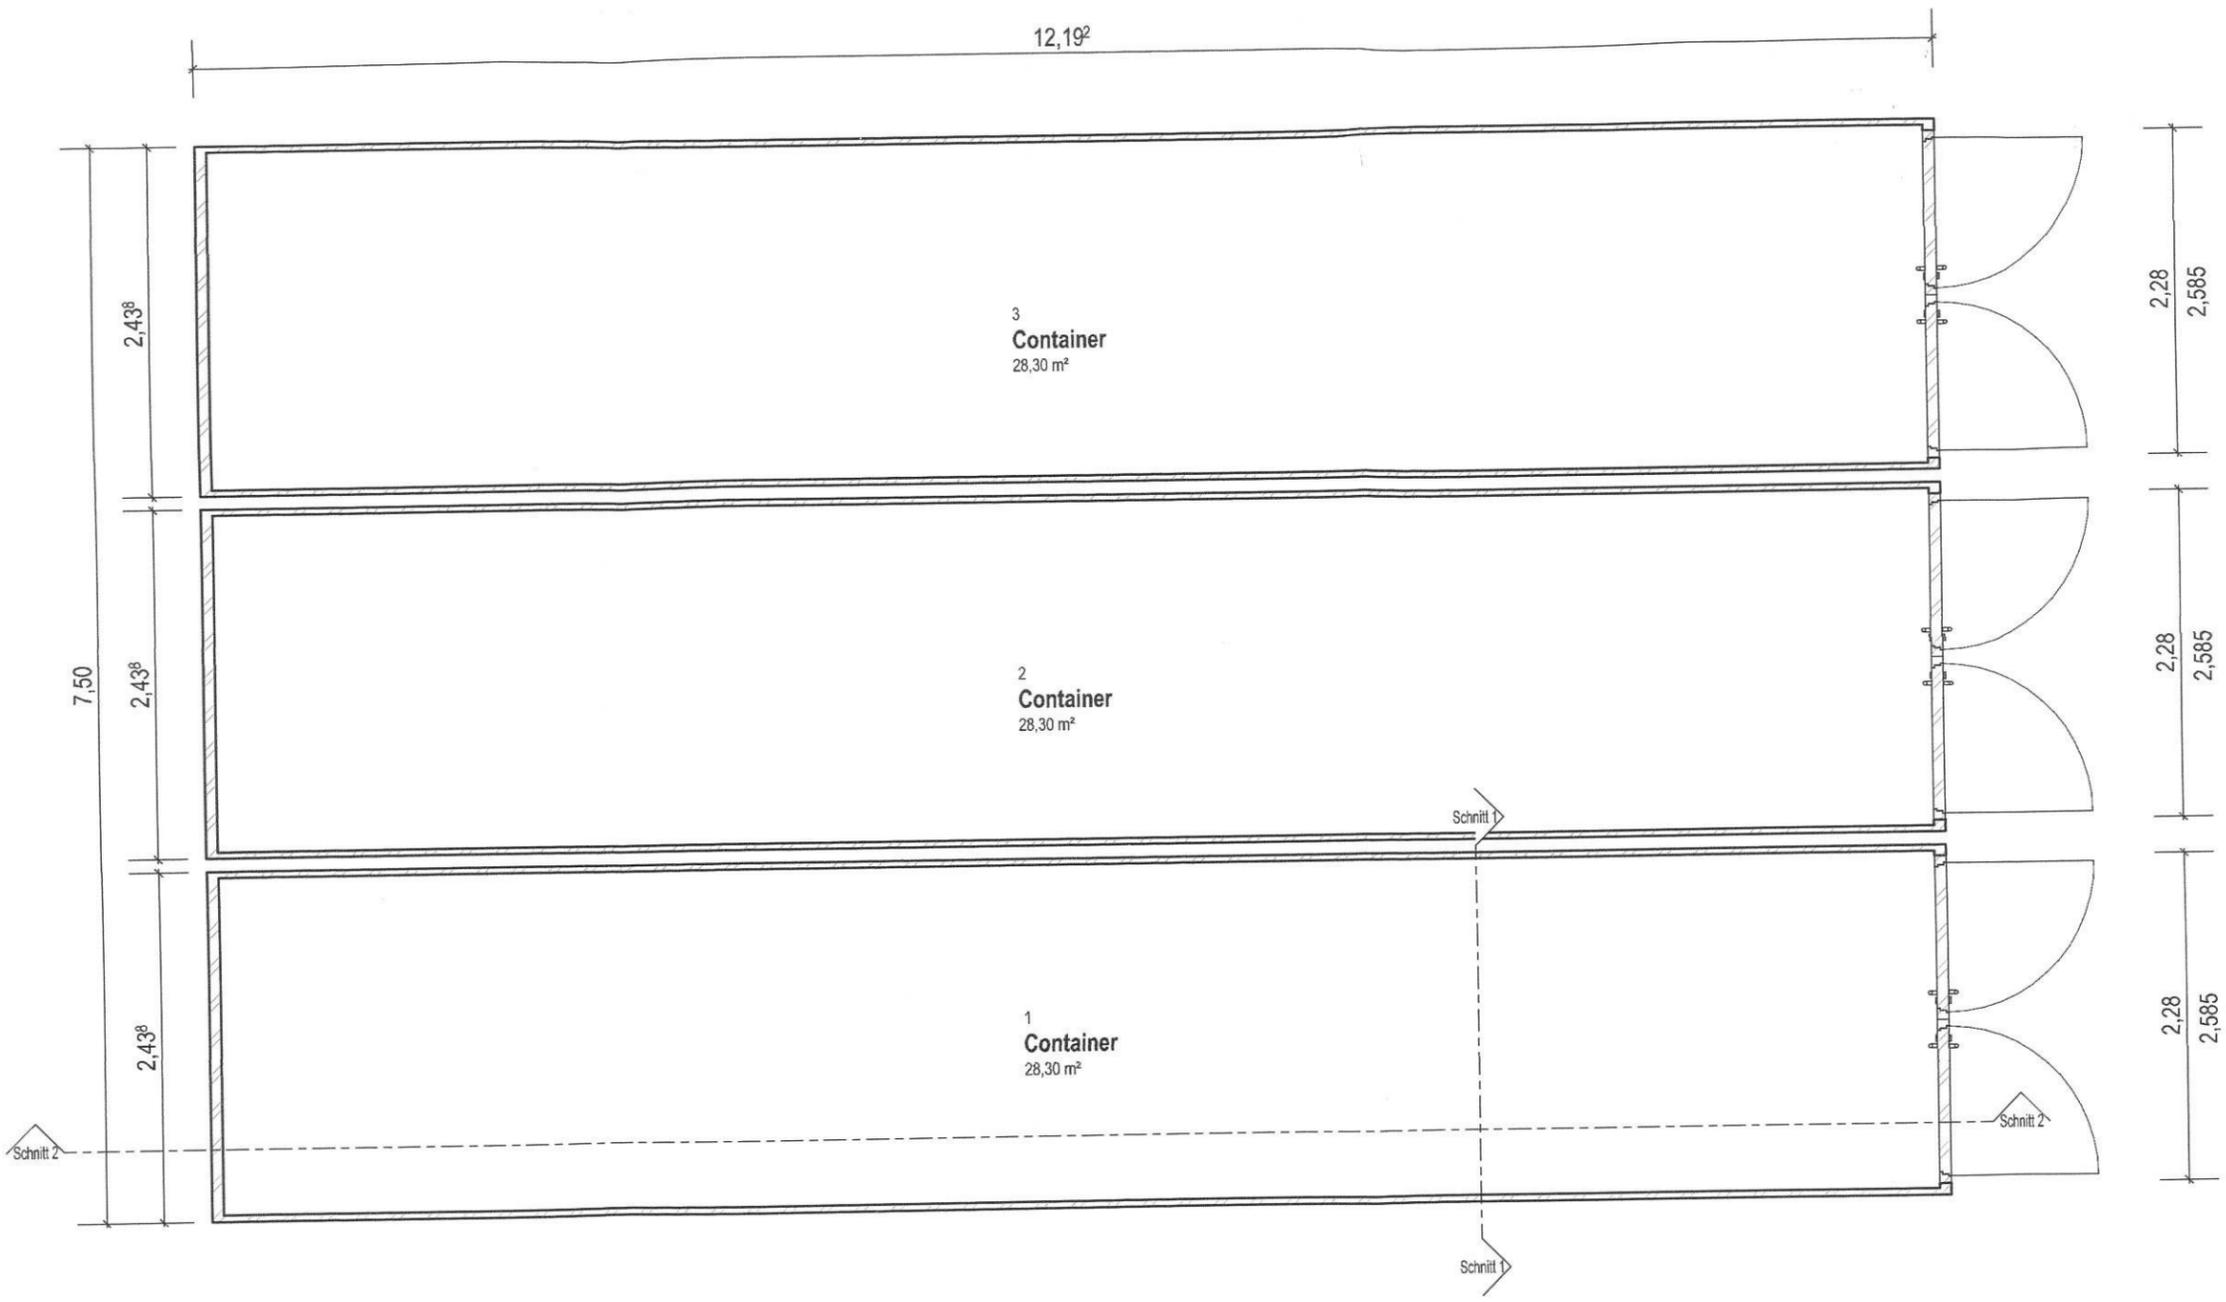


Schnitt 2:

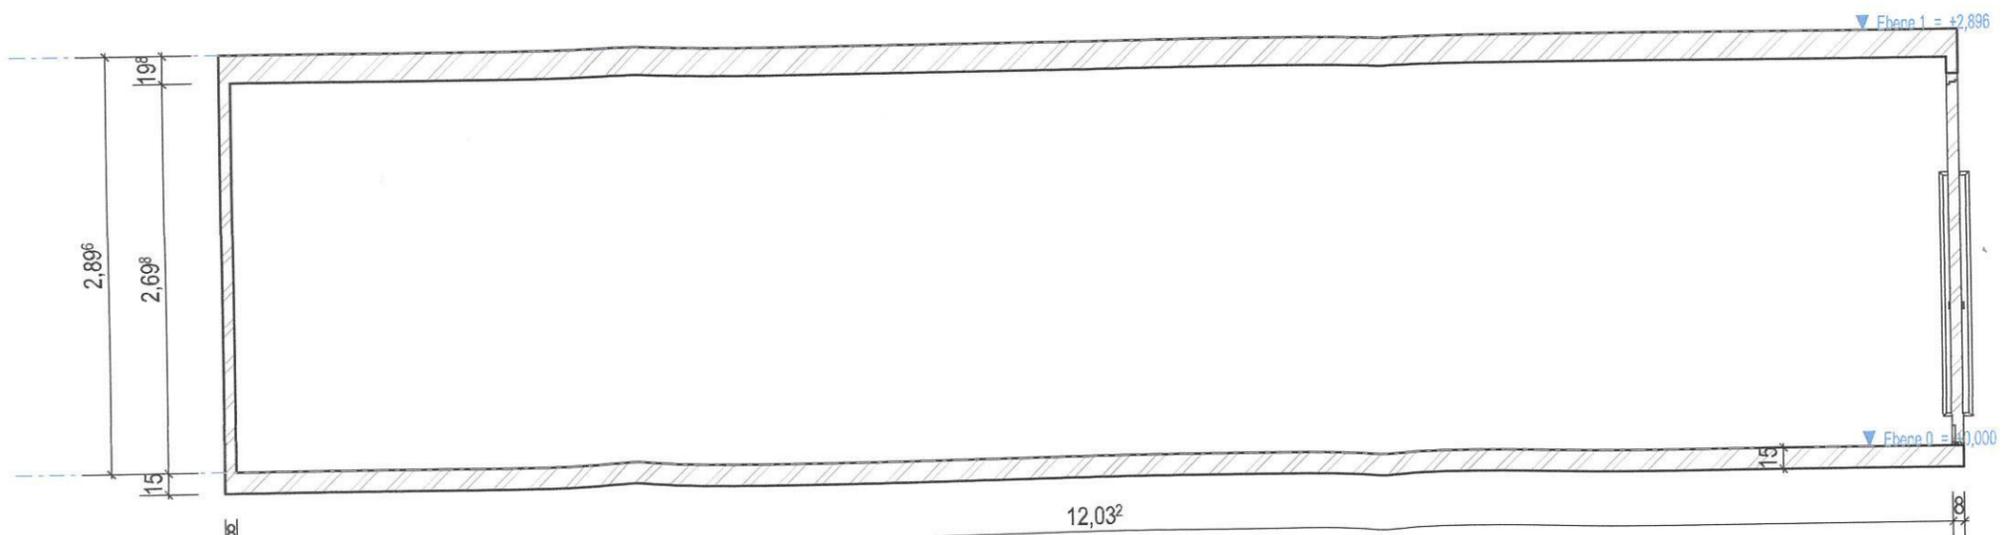

Schnitt 1:

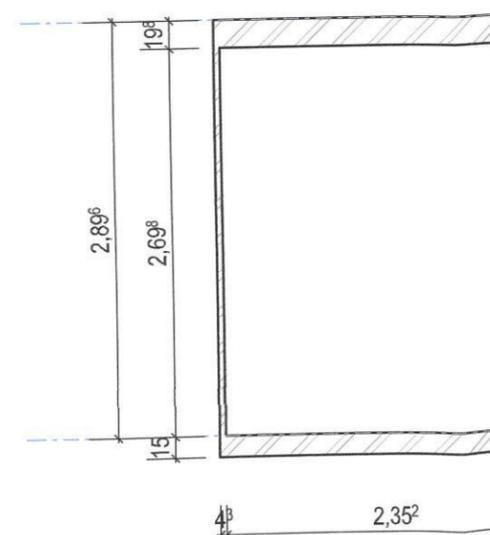

Ansicht: Nord-West

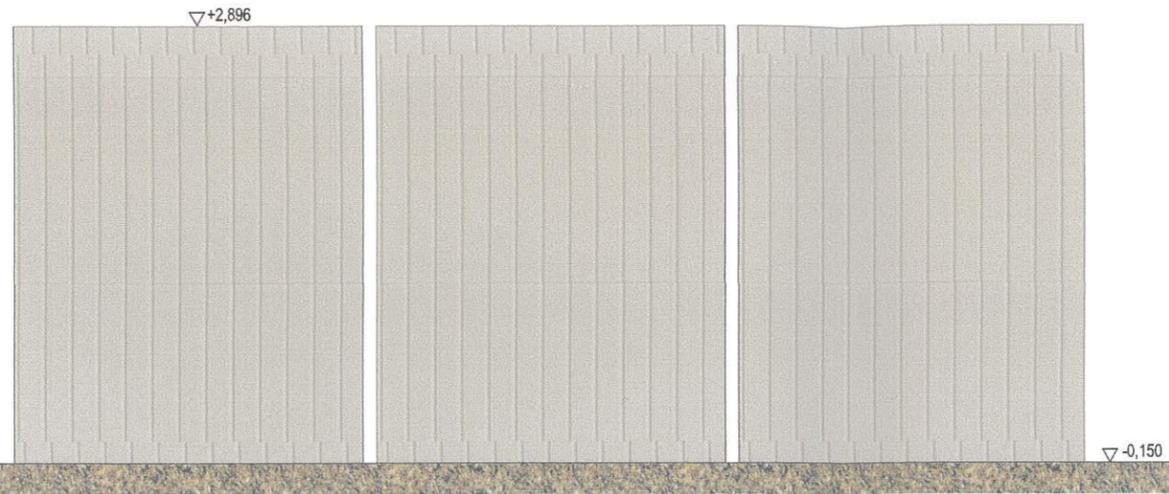


Ansicht: Süd-Ost



Ansicht: Nord-Ost (analog Ansicht Süd-West)

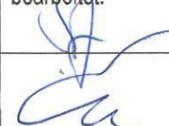

Architektur- und Ingenieurbüro Dipl.-Ing. Sven Ehmer Waschleither Straße 22 08344 Grünhain-Beierfeld Telefon: (03774) 61131 Fax: (03774) 644717	
Datum: 10.06.2024	LGO Liftgesellschaft mbH Vierenstraße 3b, 09484 Oberwiesenthal
bearbeitet: 	Errichtung von 3 Überseecontainern
Ansichten	
Registriernummern: 50 162 (IK)	Genehmigungsplanung